


## kování pro posuvné dveře SALU S50

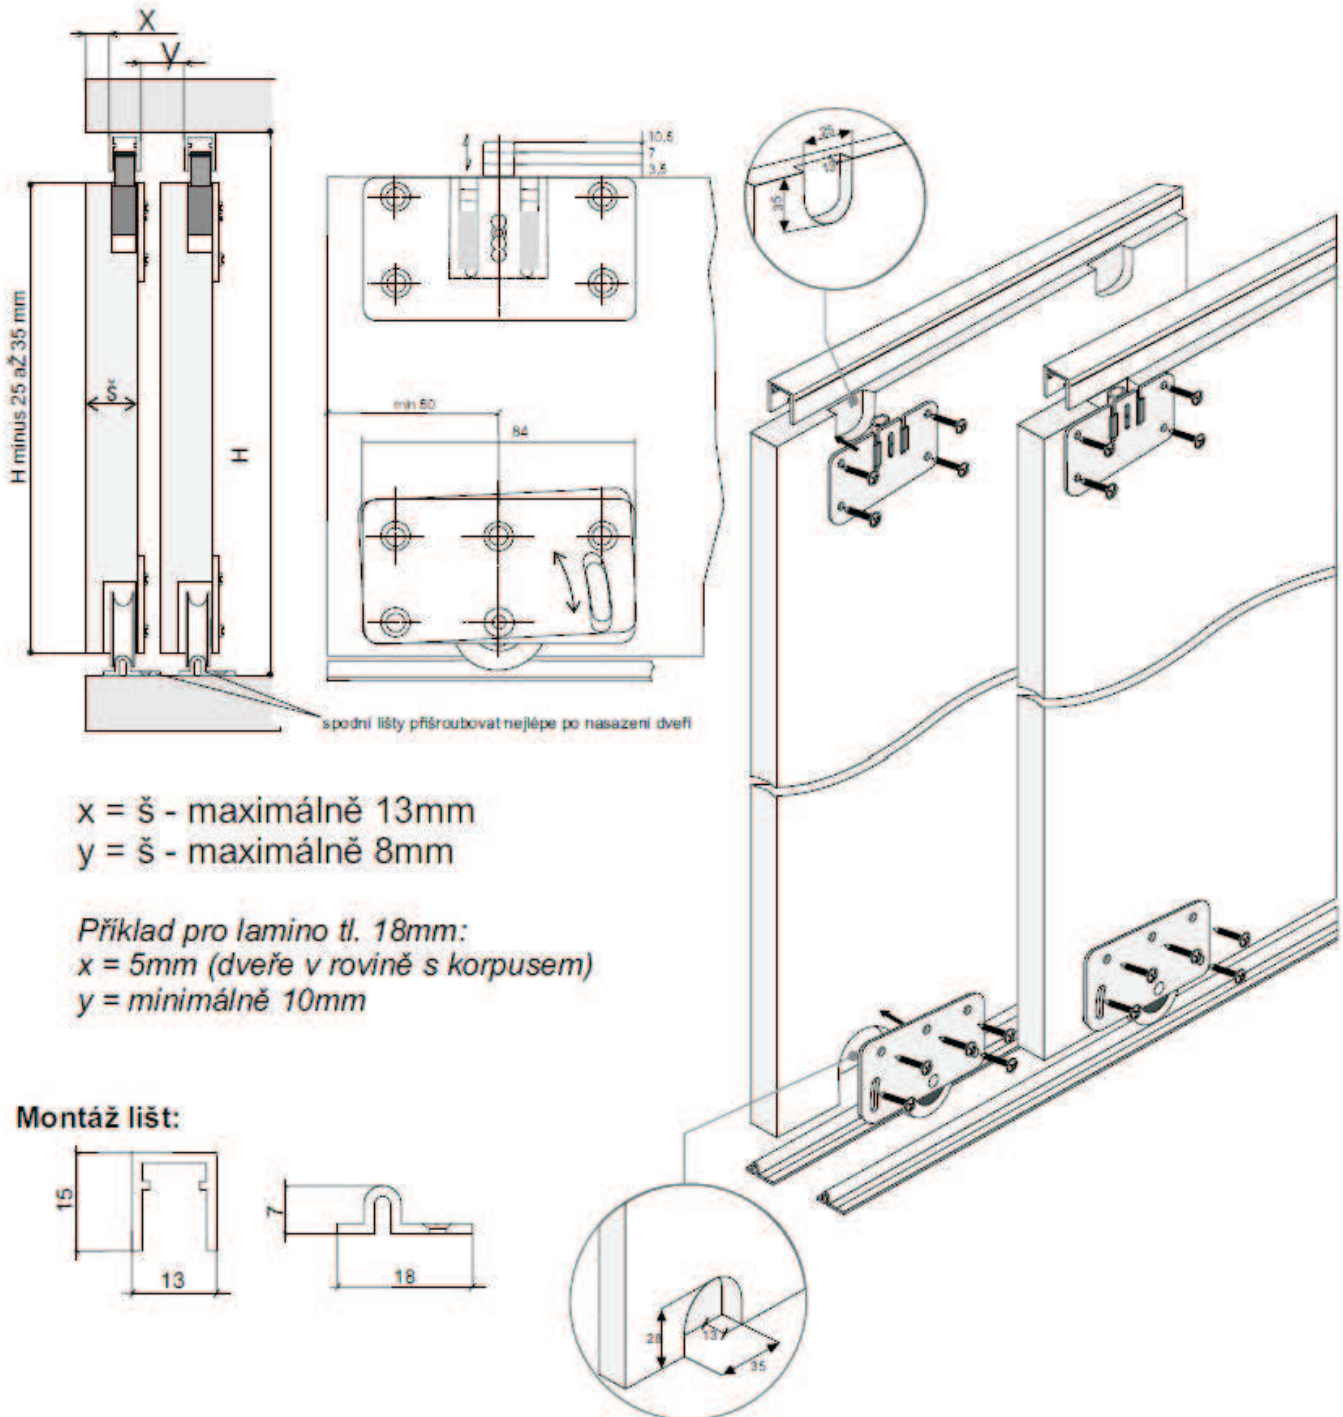

### součásti systému



Barevné provedení hliníkových profilů: surový hliník a stříbrný elox, horní profily surový hliník